


Přízemí

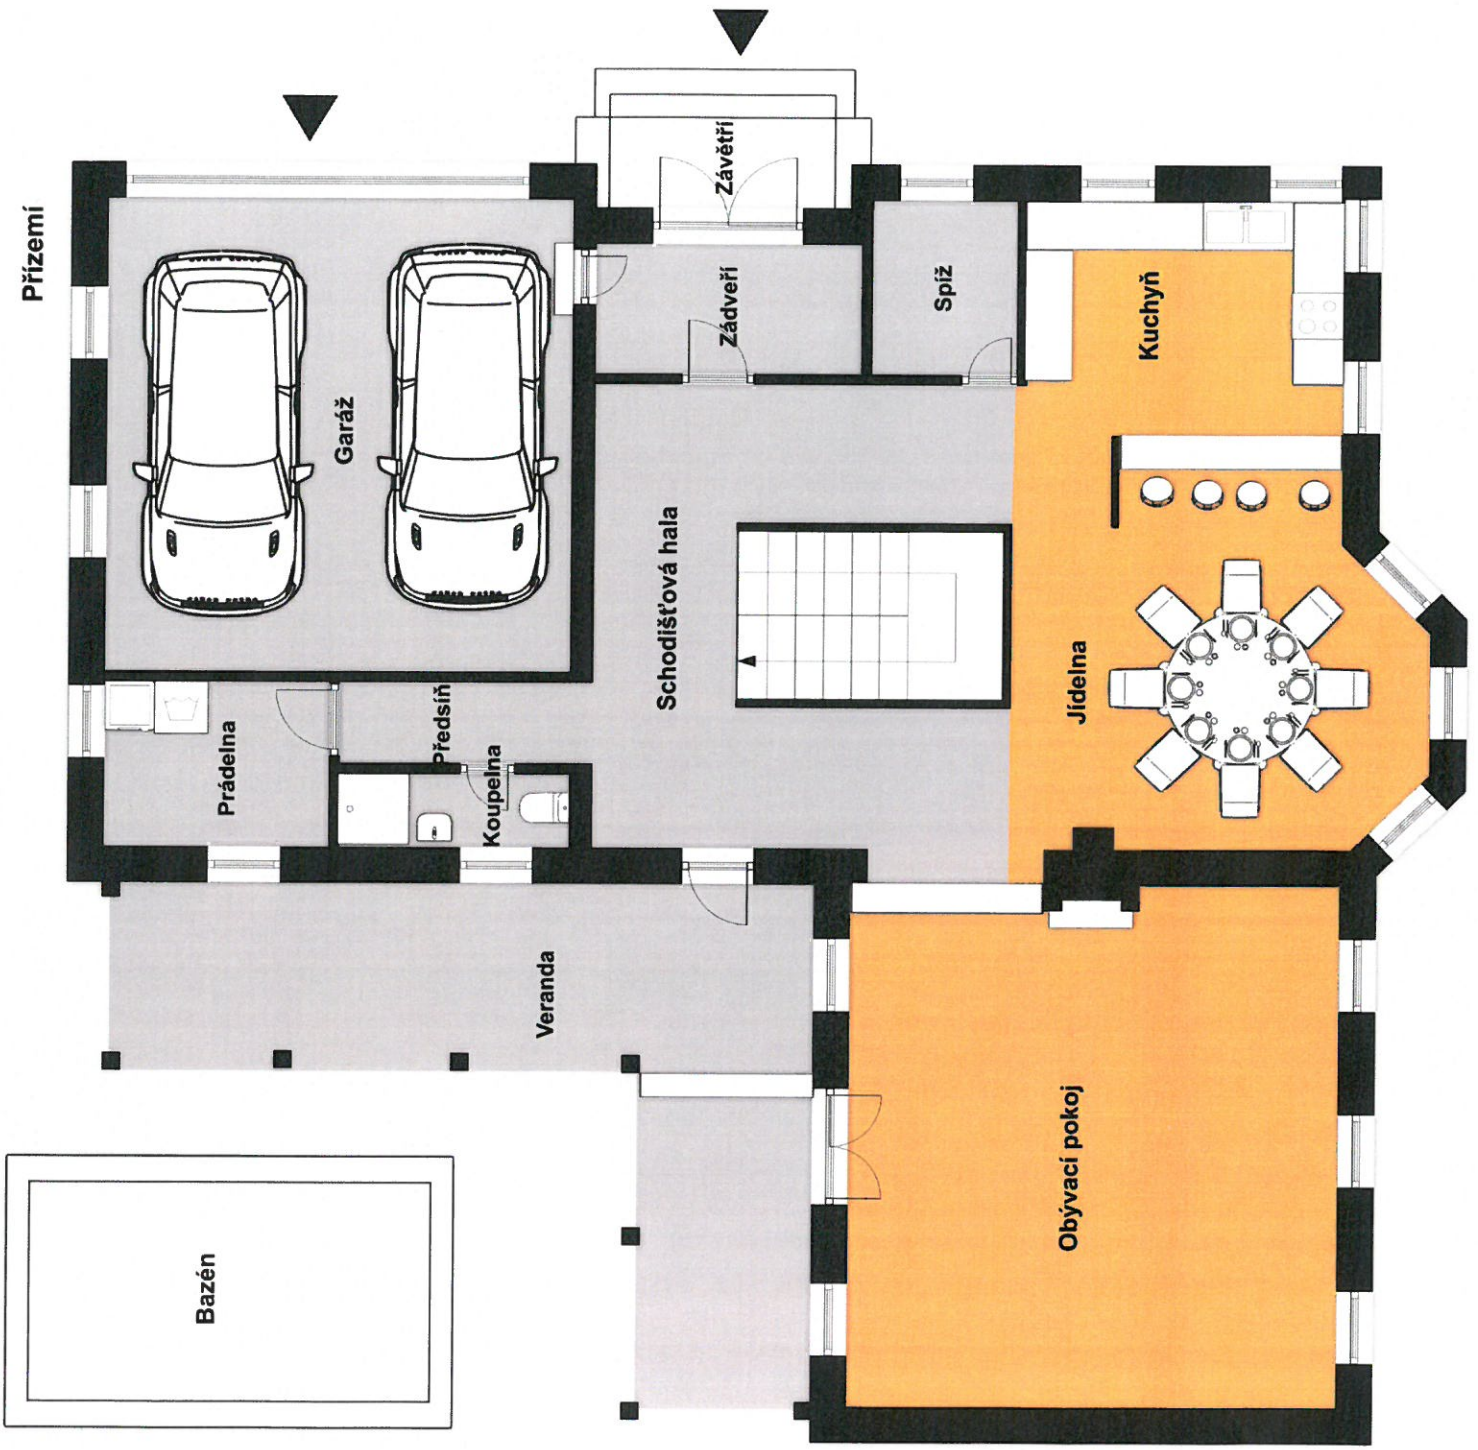

Bazén

Prádelna

Předsiň

Koupelna

Veranda

Schodišťová hala

Závětrí

Zádveří

Spíž

Obyvací pokoj

Jídelna

Kuchyň



Patro

